Földszint
229220/2

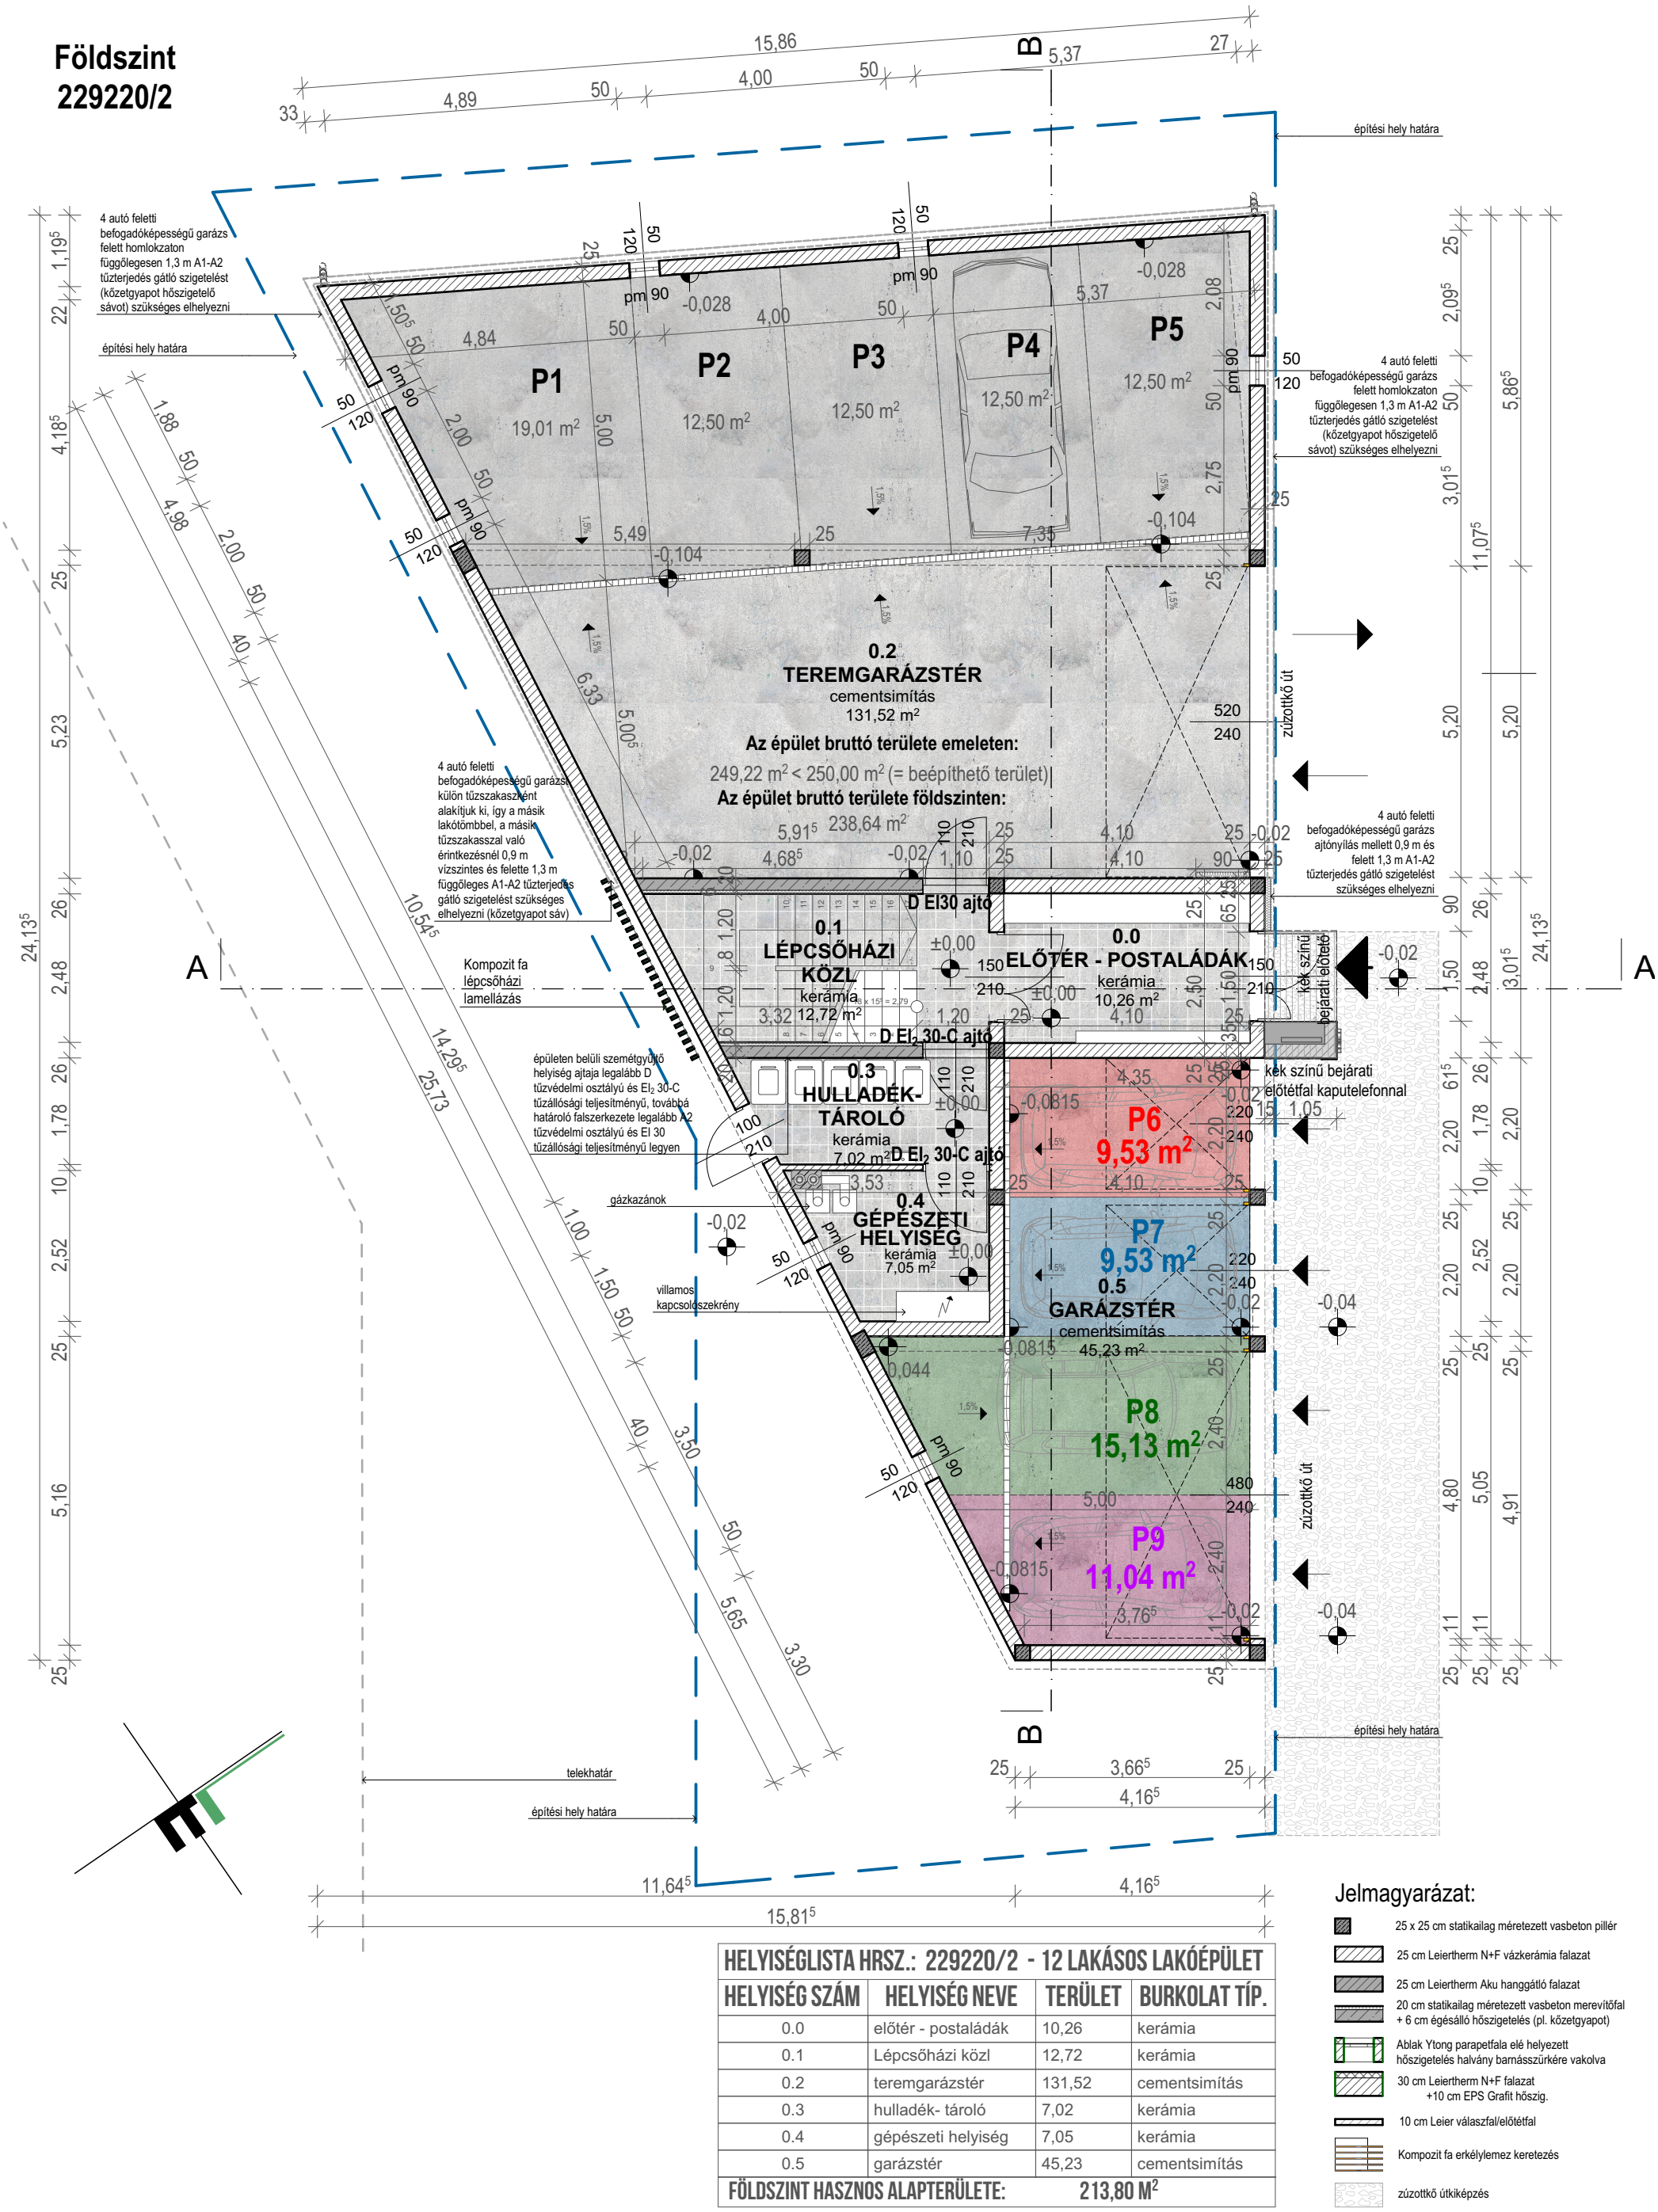

HELYISÉGLISTA HRSZ.: 229220/2 - 12 LAKÁSOS LAKÓÉPÜLET			
HELYISÉG SZÁM	HELYISÉG NEVE	TERÜLET	BURKOLAT TÍP.
0.0	előtér - postaládák	10,26	kerámia
0.1	Lépcsőházi közl	12,72	kerámia
0.2	teremgarázstér	131,52	cementsimítás
0.3	hulladék- tároló	7,02	kerámia
0.4	gépészeti helyiség	7,05	kerámia
0.5	garázstér	45,23	cementsimítás
FÖLDSZINT HASZNOS ALAPTERÜLETE:		213,80 M²	

Jelmagyarázat:

- 25 x 25 cm statikailag méretezett vasbeton pillér
- 25 cm Leiertherm N+F vázkerámia falazat
- 25 cm Leiertherm Aku hanggátló falazat
- 20 cm statikailag méretezett vasbeton merevítőfal + 6 cm égésálló hőszigetelés (pl. kőzetgyapot)
- Ablak Ytong parapetfala elé helyezett hőszigetelés halvány barnásszürkére vakolva
- 30 cm Leiertherm N+F falazat +10 cm EPS Grafit hőszig.
- 10 cm Leier válaszfal/előtétfal
- Kompozit fa erkélylemez keretezés
- zúzottkő útkiképzés

A MÉRETEK A HELYSZÍNEN ELLENŐRIZENDŐK!

TERVEZŐ: PH NAVITAS KFT. 2800 TATABÁNYA, VÉRTES U. 12. ADÓSZ: 24092784-2-11 BANKSZLA: 63200133-11057855 www.passzivhaztervezo.hu	ÉPÍTTETŐ: BÍBIC-TERV PROJEKT KFT. 1072 Budapest, Akácfa utca 7. II. em. 1.	TERV MEGNEVEZÉSE: 12 LAKÁSOS LAKÓÉPÜLET ÉPÍTÉSE ÉPÍTKEZÉS HELYE: 1223 Budapest, XXII.ker., Budatétény, Terv utca Hrsz: 229220/2	TERVEZŐ: Ambrus Balázs É/11-0296 MUNKATÁRS: Hován Gabriella Réka STATIKUS: Pásztor István T-13-6008	TŰZVÉDELEM: Makovics Zoltán I-239/2017. GÉPÉSZ: Ruzicska Zoltán G-13-6370 ELEKTROMOS: Tóbiás Attila V-T 11-0384	DÁTUM: 2018. április 18. LÉPTÉK: 1:100 TERV TÍPUS: ENGEDÉLYEZÉSI TERV RAJZ: FÖLDSZINT ALAPRAJZ RAJZSZÁM: É-04